


# COMUNE DI ROMA


Planimetria per asseverata tecnica del locale sito in Roma, Piazza Manfredo Fantì m.47, per attività di BAR-GASTRONOMIA FREDDA

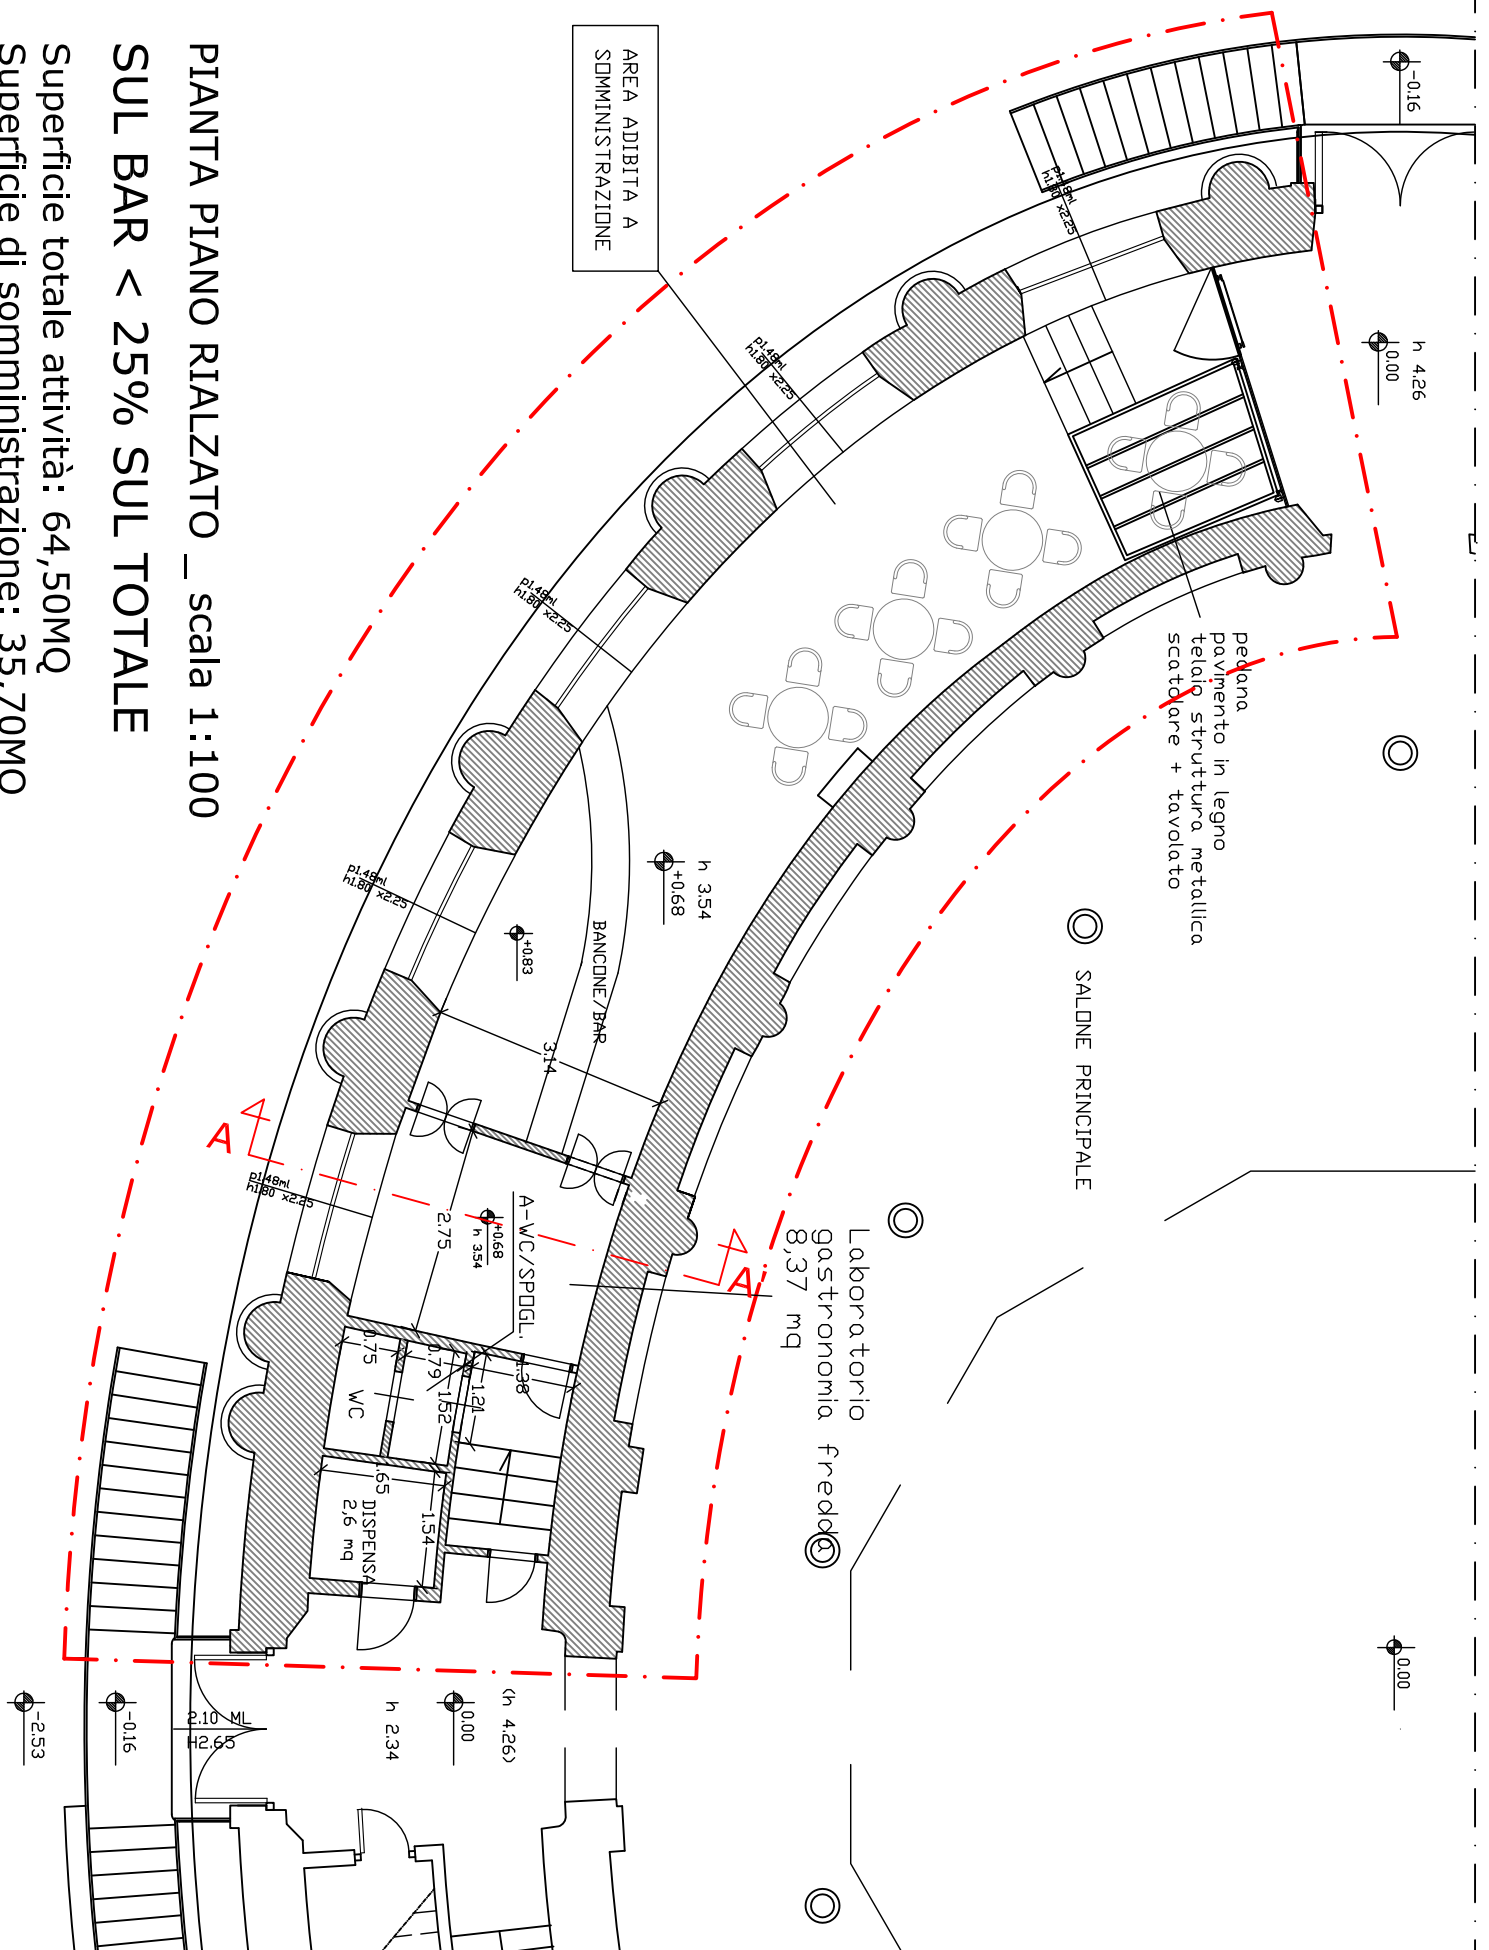


**PIANTA PIANO RIALZATO \_ scala 1:100**  
**SUL BAR < 25% SUL TOTALE**  
 Superficie totale attività: 64,50MQ  
 Superficie di somministrazione: 35,70MQ

## VERIFICA SUPERFICI FINESTRATE PIANO RIALZATO \_POST OPERAM

LOCALI	SUP. LOCALI (mq)	RAPP. SUP. 1/8 FINESTRATA (mq)	FINISTRATURE APRIBILE (ml)	SUPERFICIE FINESTRATA (mq)	Areaazione forzata
LABOR. DI GASTRONOMIA	8.37	1.05	2.25 x 1.80	4.05	4.05 > 1.05
ANTIWC-SPOGLIATOIO	1.21	0.15			Areaazione forzata
WC	1.20	0.15			Areaazione forzata
BAR-SOMMINISTRAZIONE	46.50	5.82	(2.25 x 1.80) x n.4 finestre	16.20	16.20 > 5.82

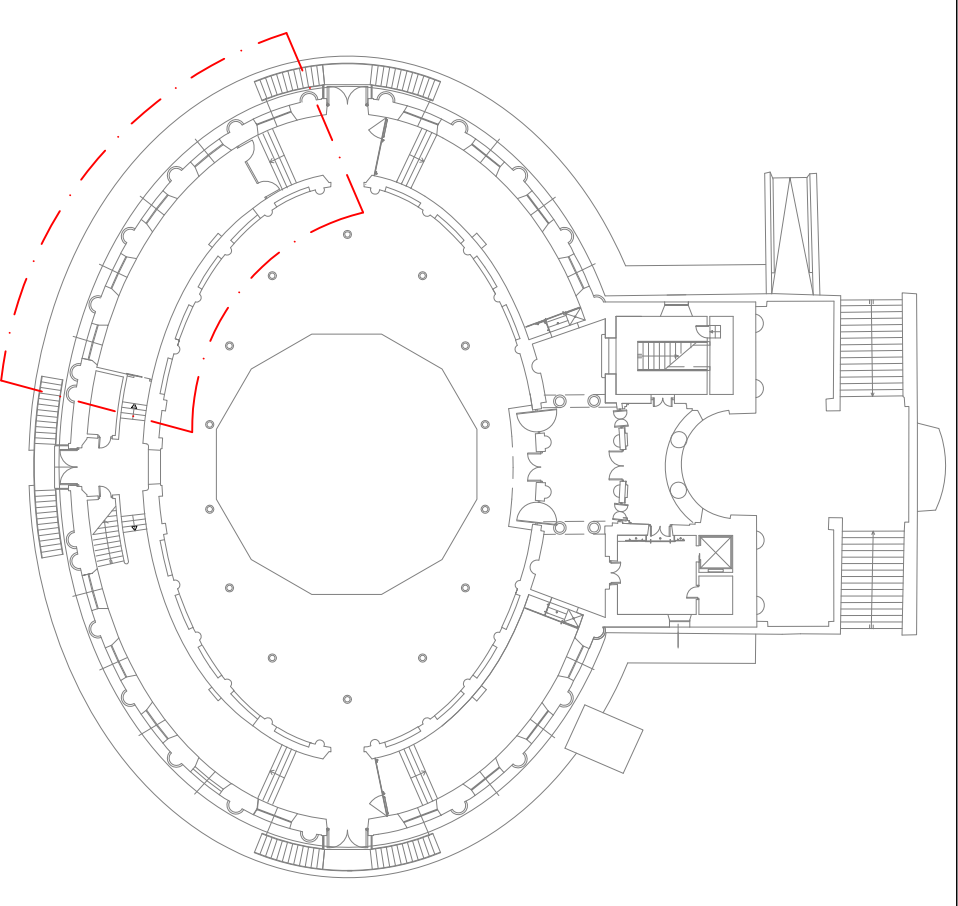

**LOCALIZZAZIONE ALL'INTERNO DELL'"ACQUARIO ROMANO"**

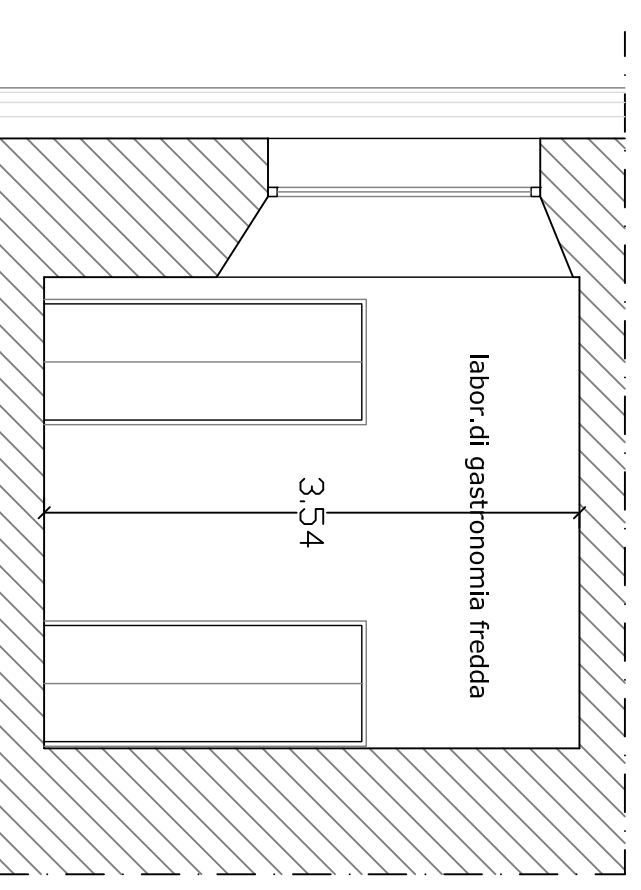

**SEZIONE A-A' \_ scala 1:50**